





Filaire
Fabricant de composants bois

P.J.n°2 - Carte à l'échelle 1:2500

Carte de l'emplacement de l'installation au 1 :2500 avec abords.

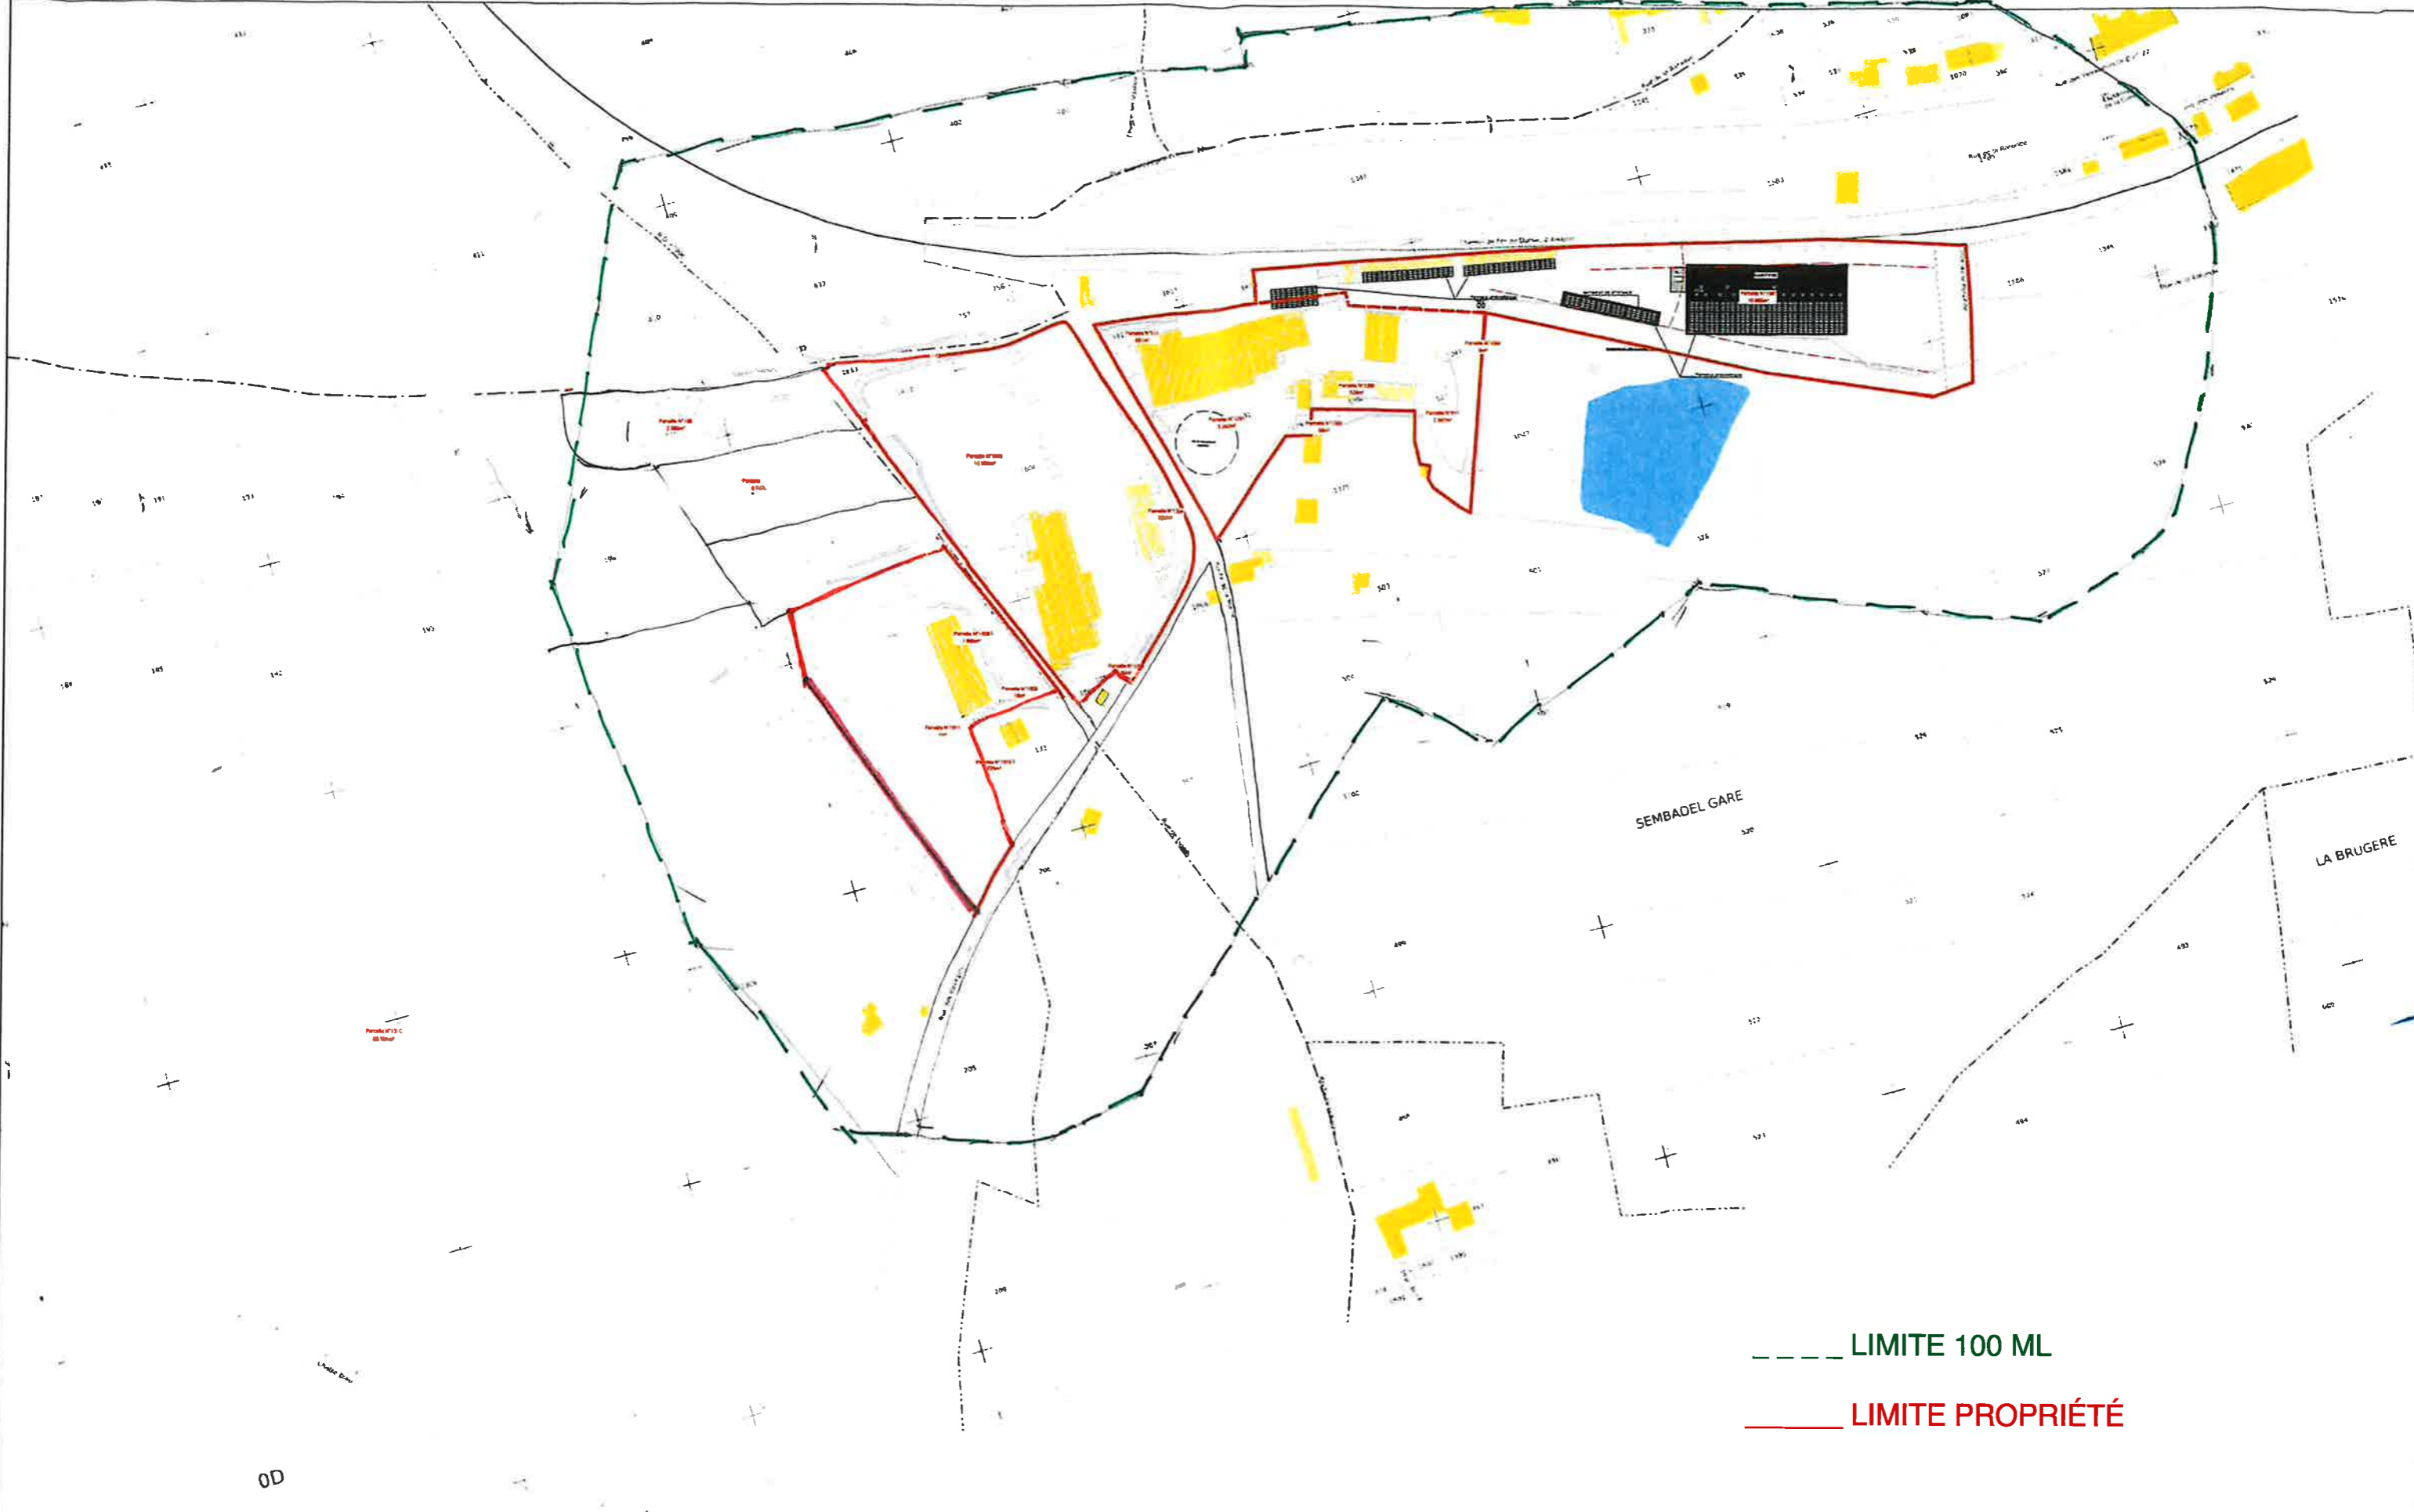

00



MW ARCHITECTES
MAGALID
AGENCE

CONSTRUCTION D'UNE RABOTERIE

SCI L'ETOILE
La Gare
43160 Sembadel

INSTALLATION CLASSEE

PLAN DE MASSE - Abords du site

1/2500

Juillet 2023

--

--

02