

Région Auvergne-Rhône-Alpes
Département de la Haute-Loire
Commune de Saint-Paul-de-Tartas (43420)

DOSSIER DE DEMANDE DE PERMIS DE CONSTRUIRE

MAÎTRE D'OUVRAGE :

CENTRALE PHOTOVOLTAÏQUE DE LA FAYETTE




Adresse de correspondance :

CENTRALE PHOTOVOLTAÏQUE
DE LA FAYETTE
630 Chemin du Bourguet
30480 Cendras



Modification des plans liée aux retours de la DDT - Septembre 2023

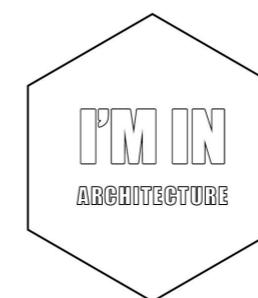

I'M IN ARCHITECTURE

21 RUE D'AUTEUIL

75016 PARIS

Tel. 01 42 08 96 20

email : im.in.archi@gmx.com

site internet : www.im-in-architecture.com

Pièces n°	Nom du document	Echelle	Page
0.1	PAGE DE GARDE		1
0.2	SOMMAIRE		2
0.3	K-BIS		3
PC-01.1	PLAN DE LOCALISATION	1:25000	4
PC-01.2	VUE AERIENNE	1:2000	5
PC-01.3	PLAN CADASTRAL	1:2000	6
PC-02.1	PLAN DE MASSE EXISTANT	1:1500	7
PC-02.2	PLAN DE MASSE PROJET	1:1500	8
PC-02.3.1	PLAN DE MASSE PROJET 1 : 1000	1:500	9
PC-03.1	PLAN DE LOCALISATION DES COUPES	1:2000	10
PC-03.2	PLAN EN COUPE AA' et CC' DU TERRAIN	1:1000, 1:500	11
PC-03.3	PLAN EN COUPE BB' DU TERRAIN	1:1000, 1:500	12
PC-03.4	PLAN EN COUPE DD' DU TERRAIN	1:1000, 1:500	13
PC-03.5	DETAIL STRUCTURES PHOTOVOLTAIQUES	1:25	14
PC-03.6	DETAIL DU POSTE DE TRANSFORMATION	1:50	15
PC-03.7	DETAIL DU POSTE DE LIVRAISON	1:50	16
PC-04.1	NOTICE DESCRIPTIVE		17
PC-05.1	FACADES D'UNE STRUCTURE PHOTOVOLTAIQUE	1:100	19
PC-05.2	FACADES DU POSTE DE LIVRAISON	1:50	20
PC-05.2	FACADES DU POSTE DE TRANSFORMATION	1:50	21
PC-05.3	FACADES DE LA CLÔTURE ET DU PORTAIL	1:50	22
PC-05.4	PLAN ET FACADE DE LA CITERNE	1:50	23
PC-06.1	PLAN DE LOCALISATION DES POINTS DE VUE	1:2000	24
PC-06.2	PHOTOMONTAGE N°1		25
PC-06.3	PHOTOMONTAGE N°2		26
PC-07.1	PLAN DE LOCALISATION DES POINTS DE VUE	1:2000	27
PC-07.2	POINT DE VUE N°1		28
PC-07.3	POINT DE VUE N°2		29
PC-08.1	PLAN DE LOCALISATION DU POINT DE VUE	1:2000	30
PC-08.2	POINT DE VUE N°3		31

Nom du projet : Dossier de Permis de Construire Projet photovoltaïque de Saint-Paul-De-Tartas		Architecte :	Maître d'ouvrage : CENTRALE PHOTOVOLTAIQUE DE LA FAYETTE	Légende :	
Contenu du plan : 0.2 SOMMAIRE		I'M IN ARCHITECTURE 2 rue d'Auteuil 75016 PARIS 06 71 15 45 63 // im.in.archi@gmx.com SAS au capital de 16500€ 533 863 940 R.C.S. PARIS	Contact :  Cévennes Energy CENTRALE PHOTOVOLTAIQUE DE LA FAYETTE 630 Chemin du Bourguet 30480 Cendras		
Commune (s): Commune de Saint-Paul-De-Tartas (43420)					
Echelle :	SAINT-PAUL-DE-TARTAS 0.2				
Date	15/09/2023		Indice : v1	Format papier: A3	
			Chef de projet : Sophie GODIA sophie.godia@cevennes-energy.com		

Greffier du Tribunal de Commerce de Nîmes12 Rue Cité Foulc
30031 NIMES Cedex 1

N° de gestion 2022B03690

Extrait Kbis**EXTRAIT D'IMMATRICULATION PRINCIPALE AU REGISTRE DU COMMERCE ET DES SOCIETES**
à jour au 27 décembre 2022**IDENTIFICATION DE LA PERSONNE MORALE**

<i>Immatriculation au RCS, numéro</i>	En cours d'attribution
<i>Date d'immatriculation</i>	27/12/2022
<i>Dénomination ou raison sociale</i>	CENTRALE PHOTOVOLTAIQUE DE LA FAYETTE
<i>Forme juridique</i>	Société par actions simplifiée (Société à associé unique)
<i>Capital social</i>	100,00 Euros
<i>Adresse du siège</i>	630 Chemin du Bourguet 30480 Cendras
<i>Activités principales</i>	Toutes opérations se rapportant à l'acquisition, la promotion, la construction ou l'exploitation de centrales photovoltaïques, ainsi que la production et le négoce d'électricité d'origine solaire.
<i>Durée de la personne morale</i>	Jusqu'au 27/12/2121
<i>Date de clôture de l'exercice social</i>	31 décembre
<i>Date de clôture du 1er exercice social</i>	31/12/2023

GESTION, DIRECTION, ADMINISTRATION, CONTROLE, ASSOCIES OU MEMBRES**Président**

<i>Dénomination</i>	CÉVENNES ENERGY
<i>Forme juridique</i>	Société par actions simplifiée
<i>Adresse</i>	630 Chemin du Bourguet 30480 Cendras
<i>Immatriculation au RCS, numéro</i>	887 596 120 RCS Nîmes

RENSEIGNEMENTS RELATIFS A L'ACTIVITE ET A L'ETABLISSEMENT PRINCIPAL

<i>Adresse de l'établissement</i>	630 Chemin du Bourguet 30480 Cendras
<i>Activité(s) exercée(s)</i>	Toutes opérations se rapportant à l'acquisition, la promotion, la construction ou l'exploitation de centrales photovoltaïques, ainsi que la production et le négoce d'électricité d'origine solaire.
<i>Date de commencement d'activité</i>	13/12/2022
<i>Origine du fonds ou de l'activité</i>	Création
<i>Mode d'exploitation</i>	Exploitation directe

OBSERVATIONS ET RENSEIGNEMENTS COMPLEMENTAIRES

- Mention n° F22/041280 du 27/12/2022	Immatriculation principale avec dépôts des actes constitutifs d'une personne morale : Siège social : 630 Chemin du Bourguet 30480 CENDRAS Etablissement principal : 630 Chemin du Bourguet 30480 CENDRAS à compter du 13/12/2022
- Mention n° F22/041281 du 27/12/2022	Déclaration des bénéficiaires effectifs.

Le Greffier




FIN DE L'EXTRAIT

R.C.S. Nîmes - 27/12/2022 - 09:15:31

page 1/1

Nom du projet : Dossier de Permis de Construire Projet photovoltaïque de Saint-Paul-De-Tartas		Architecte :	Maître d'ouvrage : CENTRALE PHOTOVOLTAIQUE DE LA FAYETTE	Légende :
Contenu du plan : 0.3 K-BIS		I'M IN ARCHITECTURE 2 rue d'Auteuil 75016 PARIS 06 71 15 45 63 // im.in.archi@gmx.com SAS au capital de 16500€ 533 863 940 R.C.S. PARIS	Contact :  Cévennes Energy CENTRALE PHOTOVOLTAIQUE DE LA FAYETTE 630 Chemin du Bourguet 30480 Cendras Chef de projet : Sophie GODIA sophie.godia@cevennes-energy.com	
Commune (s) : Commune de Saint-Paul-De-Tartas (43420)				
Echelle :	SAINT-PAUL-DE-TARTAS 0.3			
Date	Indice : v1	Format papier:		
15/09/2023		A3		

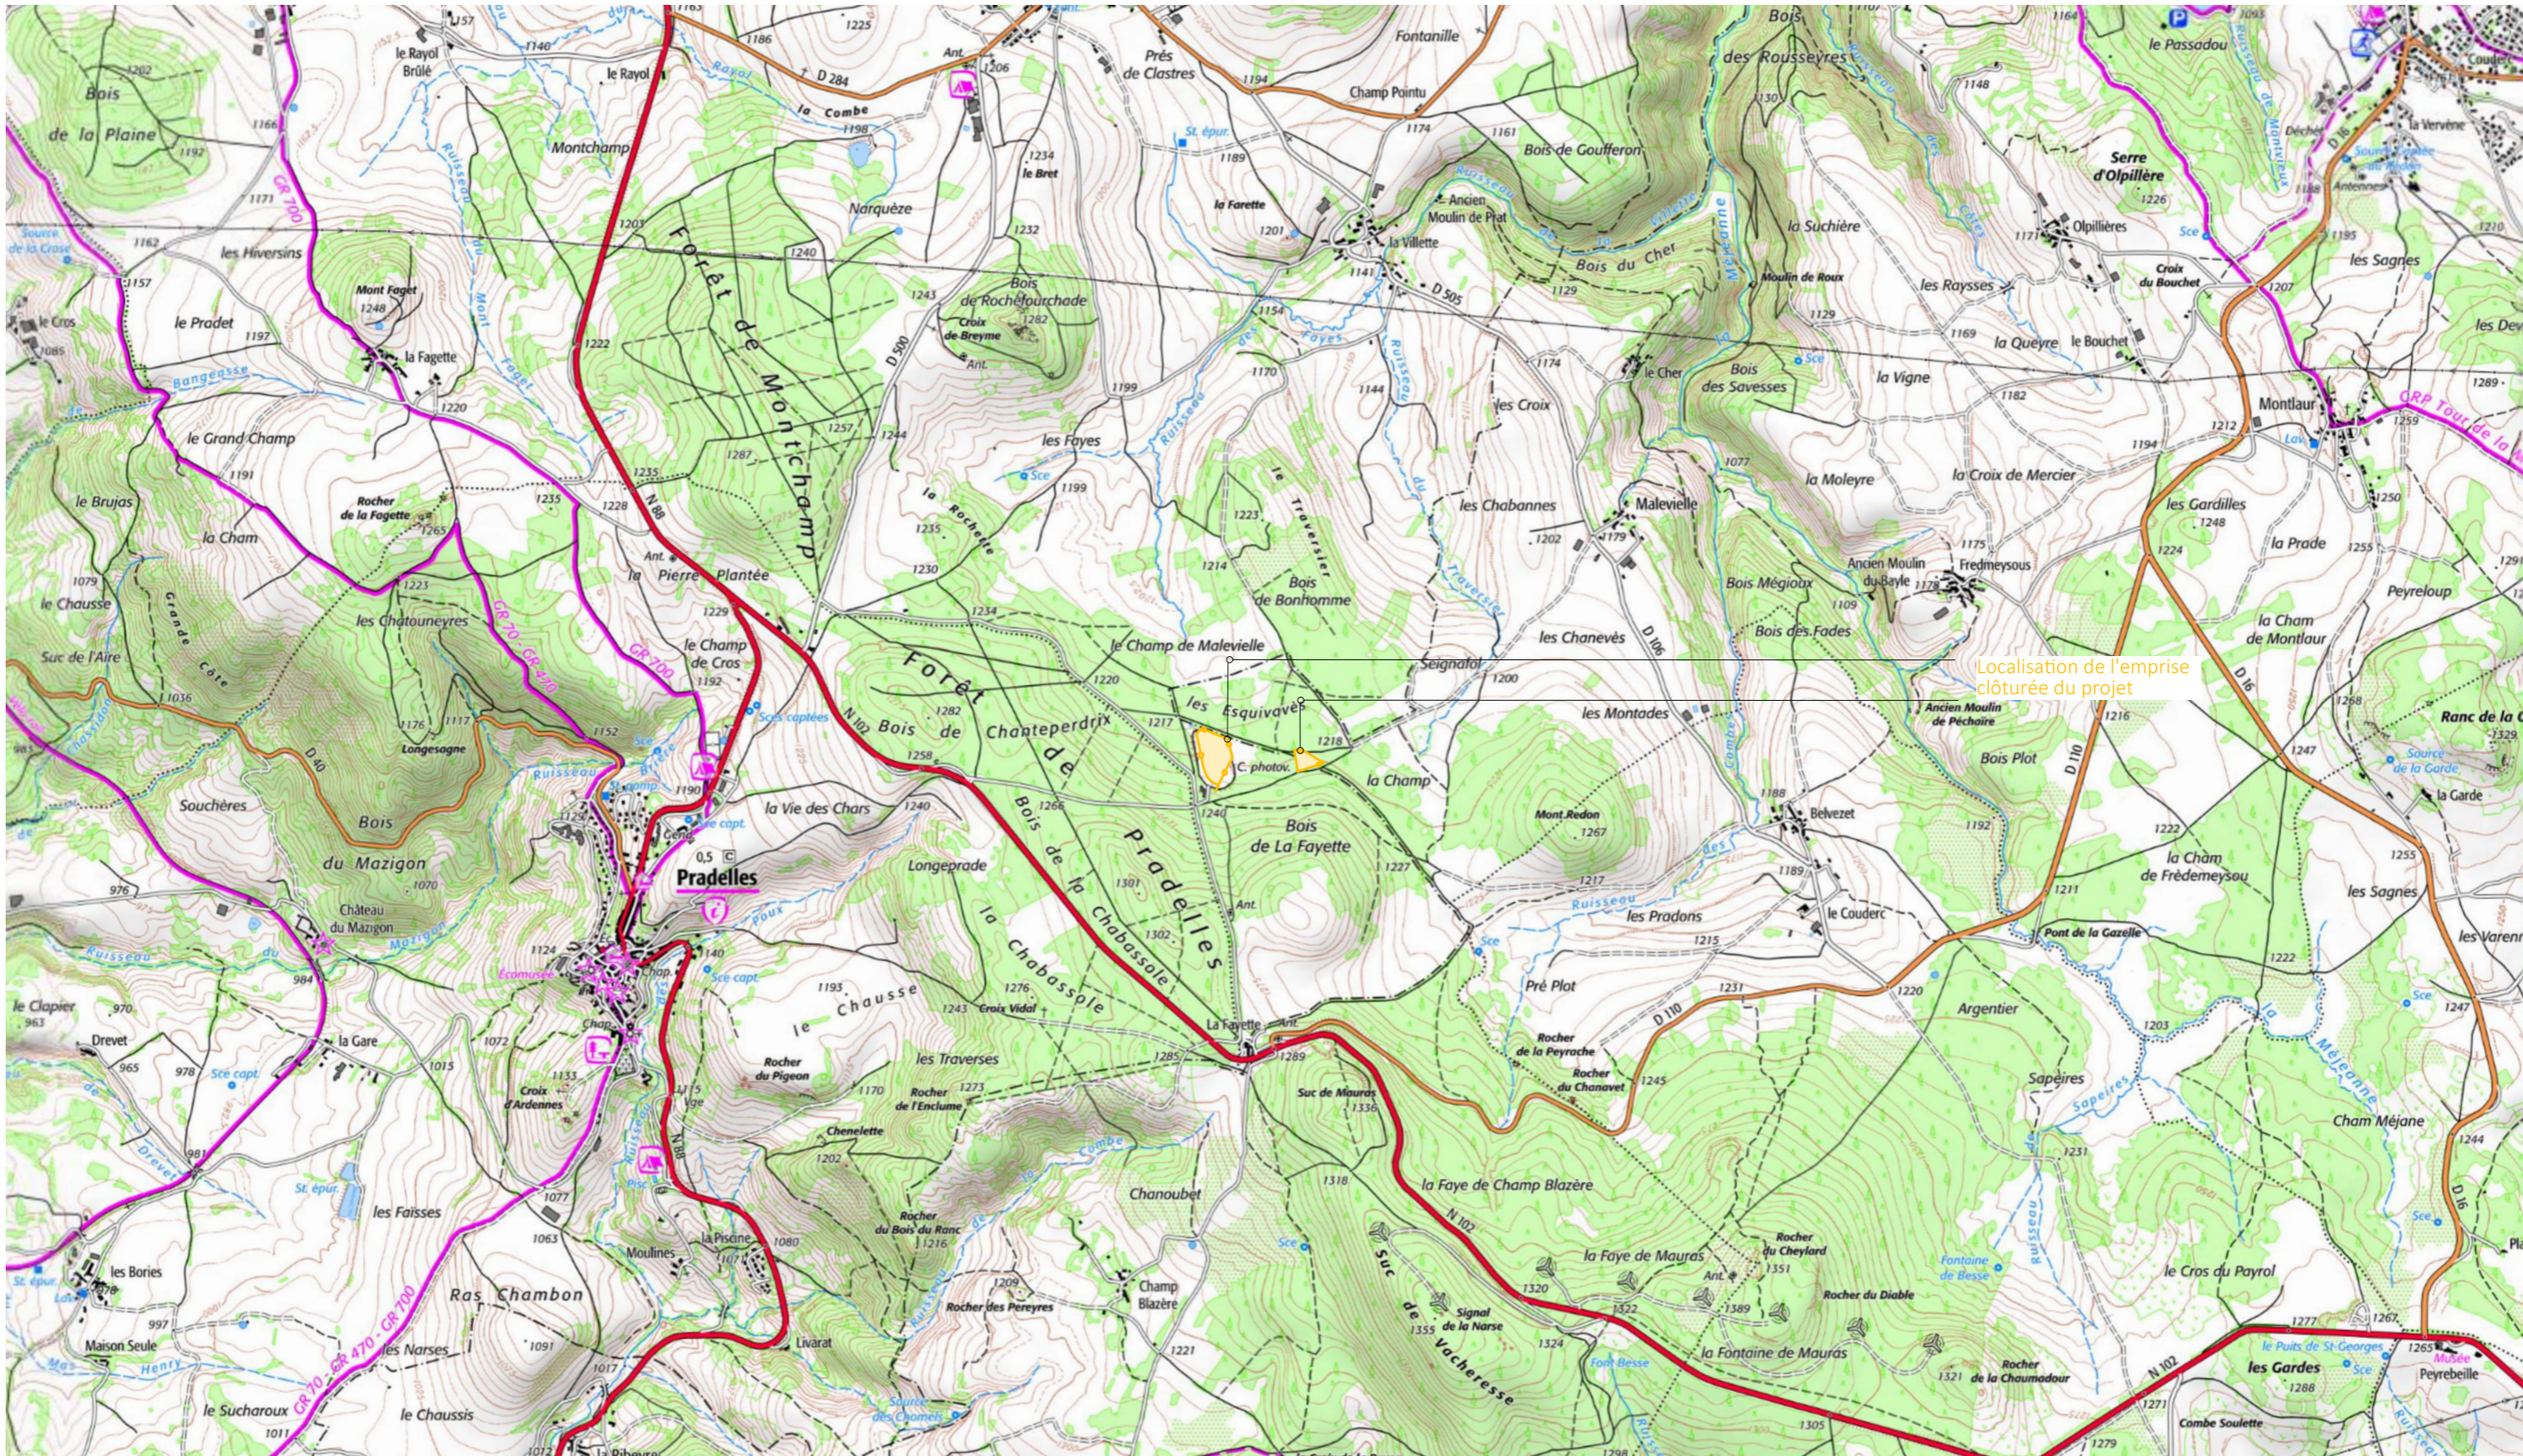

Nom du projet :		Dossier de Permis de Construire Projet photovoltaïque de Saint-Paul-De-Tartas	
Contenu du plan :		PC-01.1 PLAN DE LOCALISATION	
Commune (s):		Commune de Saint-Paul-De-Tartas (43420)	
Echelle :	1:25000	SAINT-PAUL-DE-TARTAS PC-01.1	
Date	15/09/2023	Indice : v1	Format papier: A3

Architecte :


I'M IN ARCHITECTURE
 2 rue d'Auteuil 75016 PARIS
 06 71 15 45 63 / im.in.archi@gmx.com
 SAS au capital de 16500€
 533 863 940 R.C.S. PARIS

Maître d'ouvrage :
CENTRALE PHOTOVOLTAIQUE DE LA FAYETTE


Contact :


Cévennes Energy
 CENTRALE PHOTOVOLTAIQUE DE LA FAYETTE
 630 Chemin du Bourguet 30480 Cendras
 Chef de projet : Sophie GODIA
 sophie.godia@cevennes-energy.com

Légende :

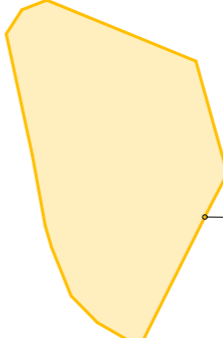


Localisation de l'emprise clôturée du projet

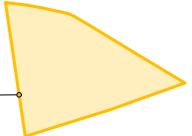







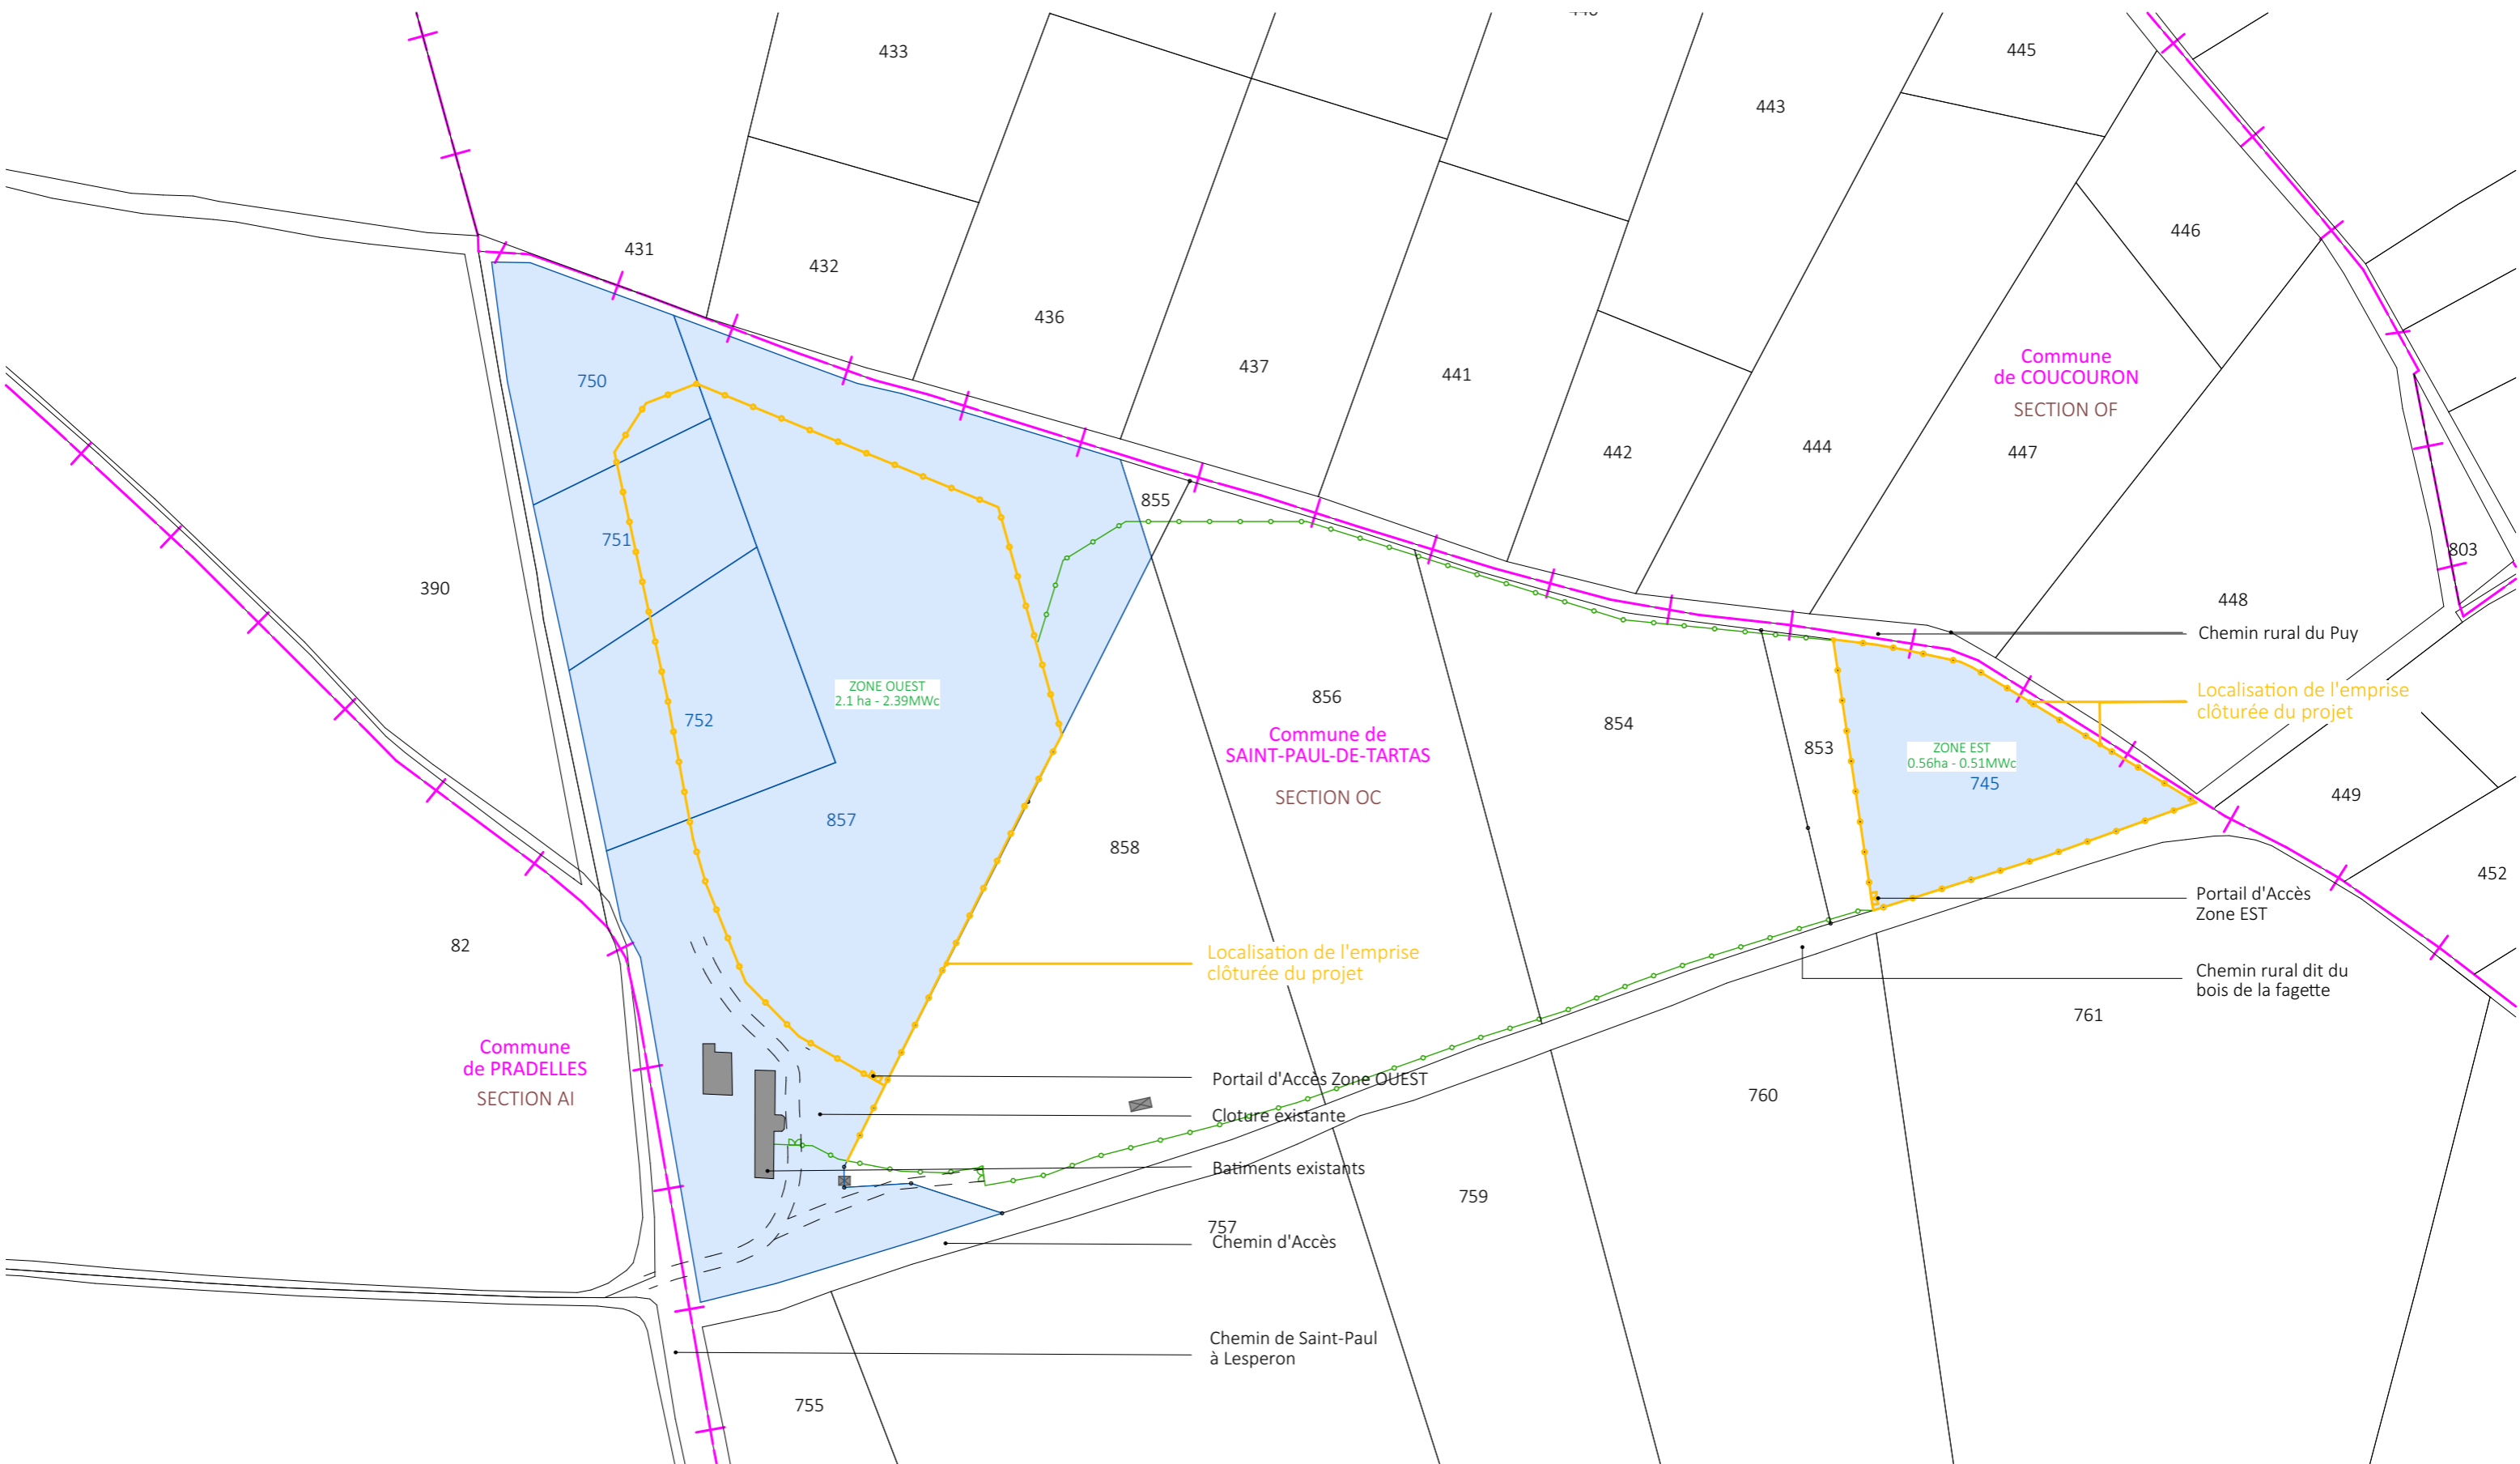




P.4/30







Nom du projet : Dossier de Permis de Construire Projet photovoltaïque de Saint-Paul-De-Tartas		Architecte : I'M IN ARCHITECTURE 2 rue d'Auteuil 75016 PARIS 06 71 15 45 63 // im.in.archi@gmx.com SAS au capital de 16500€ 533 863 940 R.C.S. PARIS		Maître d'ouvrage : CENTRALE PHOTOVOLTAÏQUE DE LA FAYETTE Contact :  CENTRALE PHOTOVOLTAÏQUE DE LA FAYETTE 630 Chemin du Bourguet 30480 Cendras Chef de projet : Sophie GODIA sophie.godia@cevennes-energy.com		Légende :  Structures photovoltaïques  Clôture à créer  Citerne  Limite communale  Clôture existante à conserver  Point de vue  Poste de livraison  Poste de transformation  Clôture existante à Supprimer		
Contenu du plan : PC-01.2 VUE AERIENNE								
Commune (s) : Commune de Saint-Paul-De-Tartas (43420)								
Echelle : 1:2000	SAINT-PAUL-DE-TARTAS PC-01.2							
Date : 15/09/2023	Indice : v1 Modification du plan liée aux retours de la DDT - Septembre 2023		Format papier : A3					

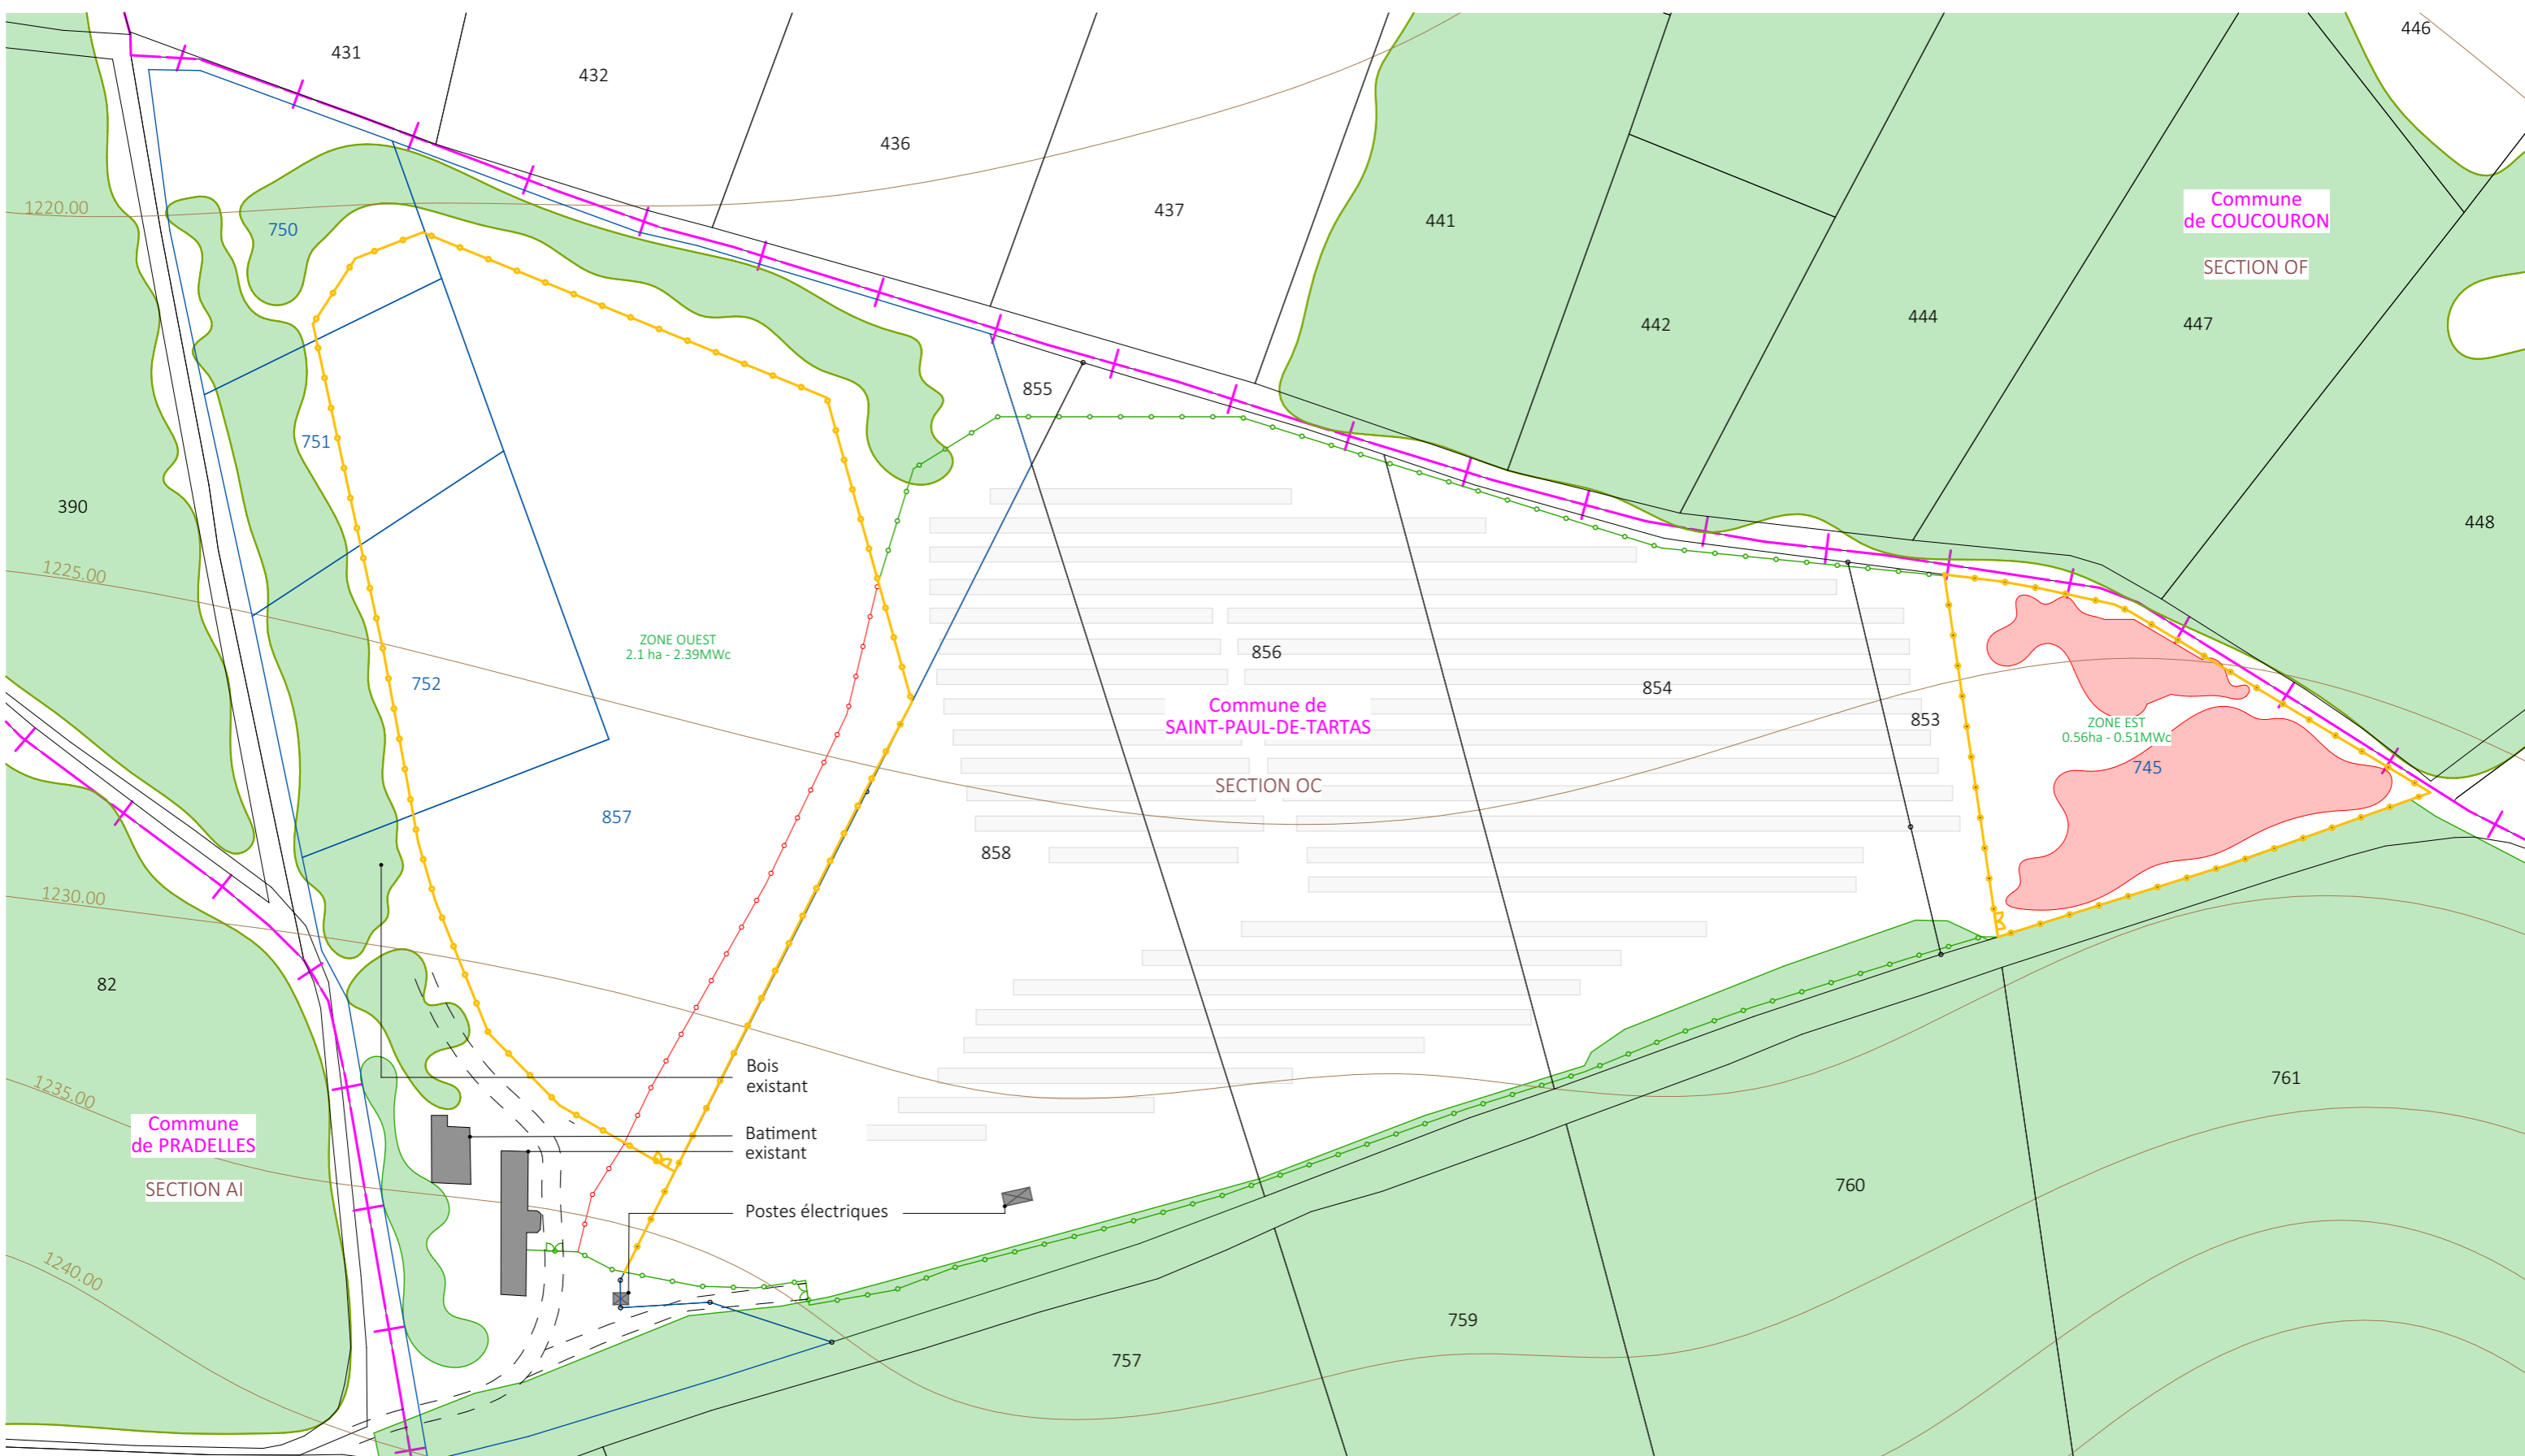




Nom du projet : Dossier de Permis de Construire Projet photovoltaïque de Saint-Paul-De-Tartas		Architecte : I'M IN ARCHITECTURE 2 rue d'Auteuil 75016 PARIS 06 71 15 45 63 // im.in.archi@gmx.com SAS au capital de 16500€ 533 863 940 R.C.S. PARIS		Maître d'ouvrage : CENTRALE PHOTOVOLTAIQUE DE LA FAYETTE Contact :  CENTRALE PHOTOVOLTAIQUE DE LA FAYETTE 630 Chemin du Bourguet 30480 Cendras Chef de projet : Sophie GODIA sophie.godia@cevennes-energy.com		Légende :  Parcelle d'implantation du projet  Cadastre  Clôture à créer  Clôture existante à conserver  Clôture existante à supprimer  Postes électriques  Batiments existants  Limite communale	
Contenu du plan : PC-01.3 PLAN CADASTRAL		Commune (s): Commune de Saint-Paul-De-Tartas (43420)		Date 15/09/2023		Format papier: A3	
Echelle : 1:2000 SAINT-PAUL-DE-TARTAS PC-01.3		Indice : v1				P.6/30	



Nom du projet : Dossier de Permis de Construire Projet photovoltaïque de Saint-Paul-De-Tartas		Architecte :  I'M IN ARCHITECTURE 2 rue d'Auteuil 75016 PARIS 06 71 15 45 63 / im.in.archi@gmx.com SAS au capital de 16500€ 533 863 940 R.C.S. PARIS		Maître d'ouvrage : CENTRALE PHOTOVOLTAÏQUE DE LA FAYETTE Contact :  Cévennes Energy CENTRALE PHOTOVOLTAÏQUE DE LA FAYETTE 630 Chemin du Bourguet 30480 Cendras Chef de projet : Sophie GODIA sophie.godia@cevennes-energy.com		Légende : 	
Contenu du plan : PC-02.1 PLAN DE MASSE EXISTANT							
Commune (s): Commune de Saint-Paul-De-Tartas (43420)							
Echelle : 1:1500	SAINT-PAUL-DE-TARTAS PC-02.1						
Date 15/09/2023	Indice : v1		Format papier: A3				

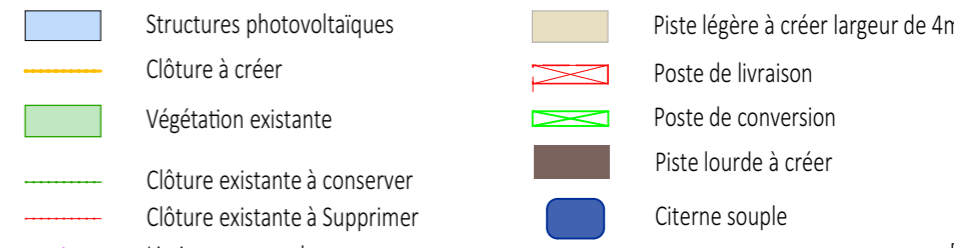

Nom du projet : Dossier de Permis de Construire Projet photovoltaïque de Saint-Paul-De-Tartas		Architecte :  I'M IN ARCHITECTURE 2 rue d'Auteuil 75016 PARIS 06 71 15 45 63 // im.in.archi@gmx.com SAS au capital de 16500€ 533 863 940 R.C.S. PARIS		Maître d'ouvrage : CENTRALE PHOTOVOLTAÏQUE DE LA FAYETTE Contact :  Cévennes Energy CENTRALE PHOTOVOLTAÏQUE DE LA FAYETTE 630 Chemin du Bourguet 30480 Cendras Chef de projet : Sophie GODIA sophie.godia@cevennes-energy.com		Légende : 	
Contenu du plan : PC-02.2 PLAN DE MASSE PROJET							
Commune (s): Commune de Saint-Paul-De-Tartas (43420)							
Echelle : 1:1500	SAINT-PAUL-DE-TARTAS PC-02.2						
Date 15/09/2023	Indice : v1 Modification du plan liée aux retours de la DDT - Septembre 2023	Format papier: A3					