


- (1) Pour le positionnement des ventilations se référer aux recommandations du constructeur
- (2) Cotes fil d'eau données à titre indicatif et dépendantes du niveau de reprise des canalisations d'évacuations des eaux usées traitées et des caractéristiques techniques de l'ouvrage de traitement (cf guide constructeur)

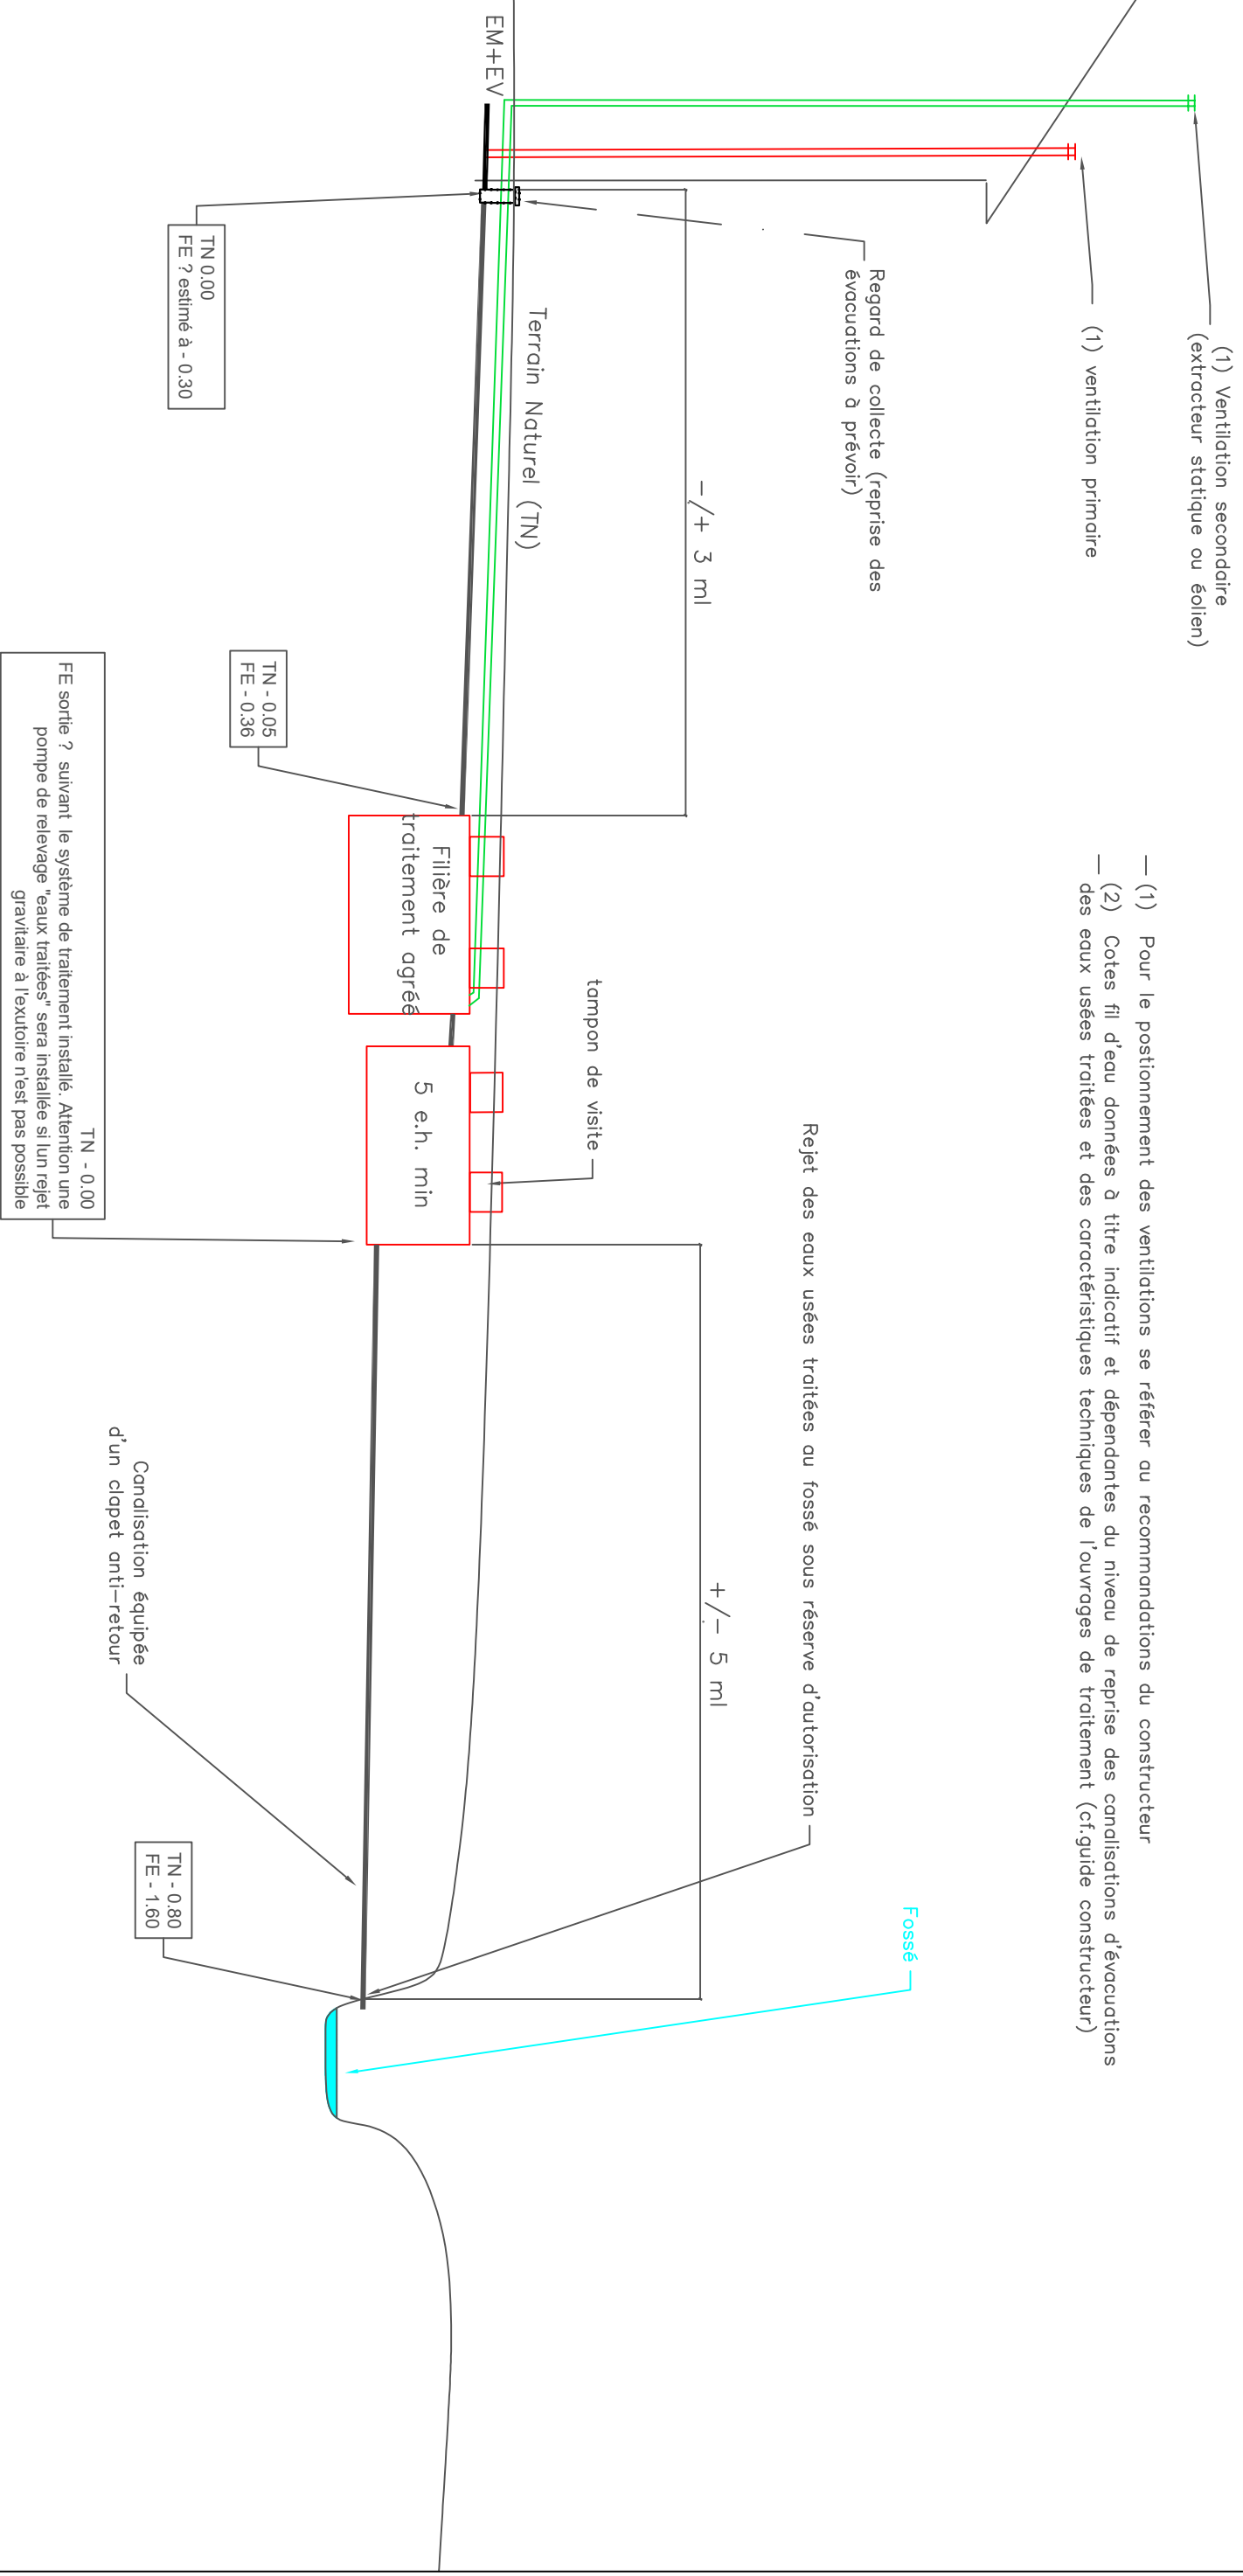

Attention aux réseaux et canalisations présents sur la parcelle

"Profil en long"

ETABLISSEMENT CELLE

DESS : BL VERIF : BL2

DATE : 16.09.2022

ECH : SANS (unité en m)

AFFAIRE :

1

PLAN : 1.1