

Chavanon

321

6

10

392

Gustave

407

391 Eiffel


517

AVRM
(Recyclage matériaux inertes)

Cogenair
(Scierie)

ES2E
(Vente palettes)

20

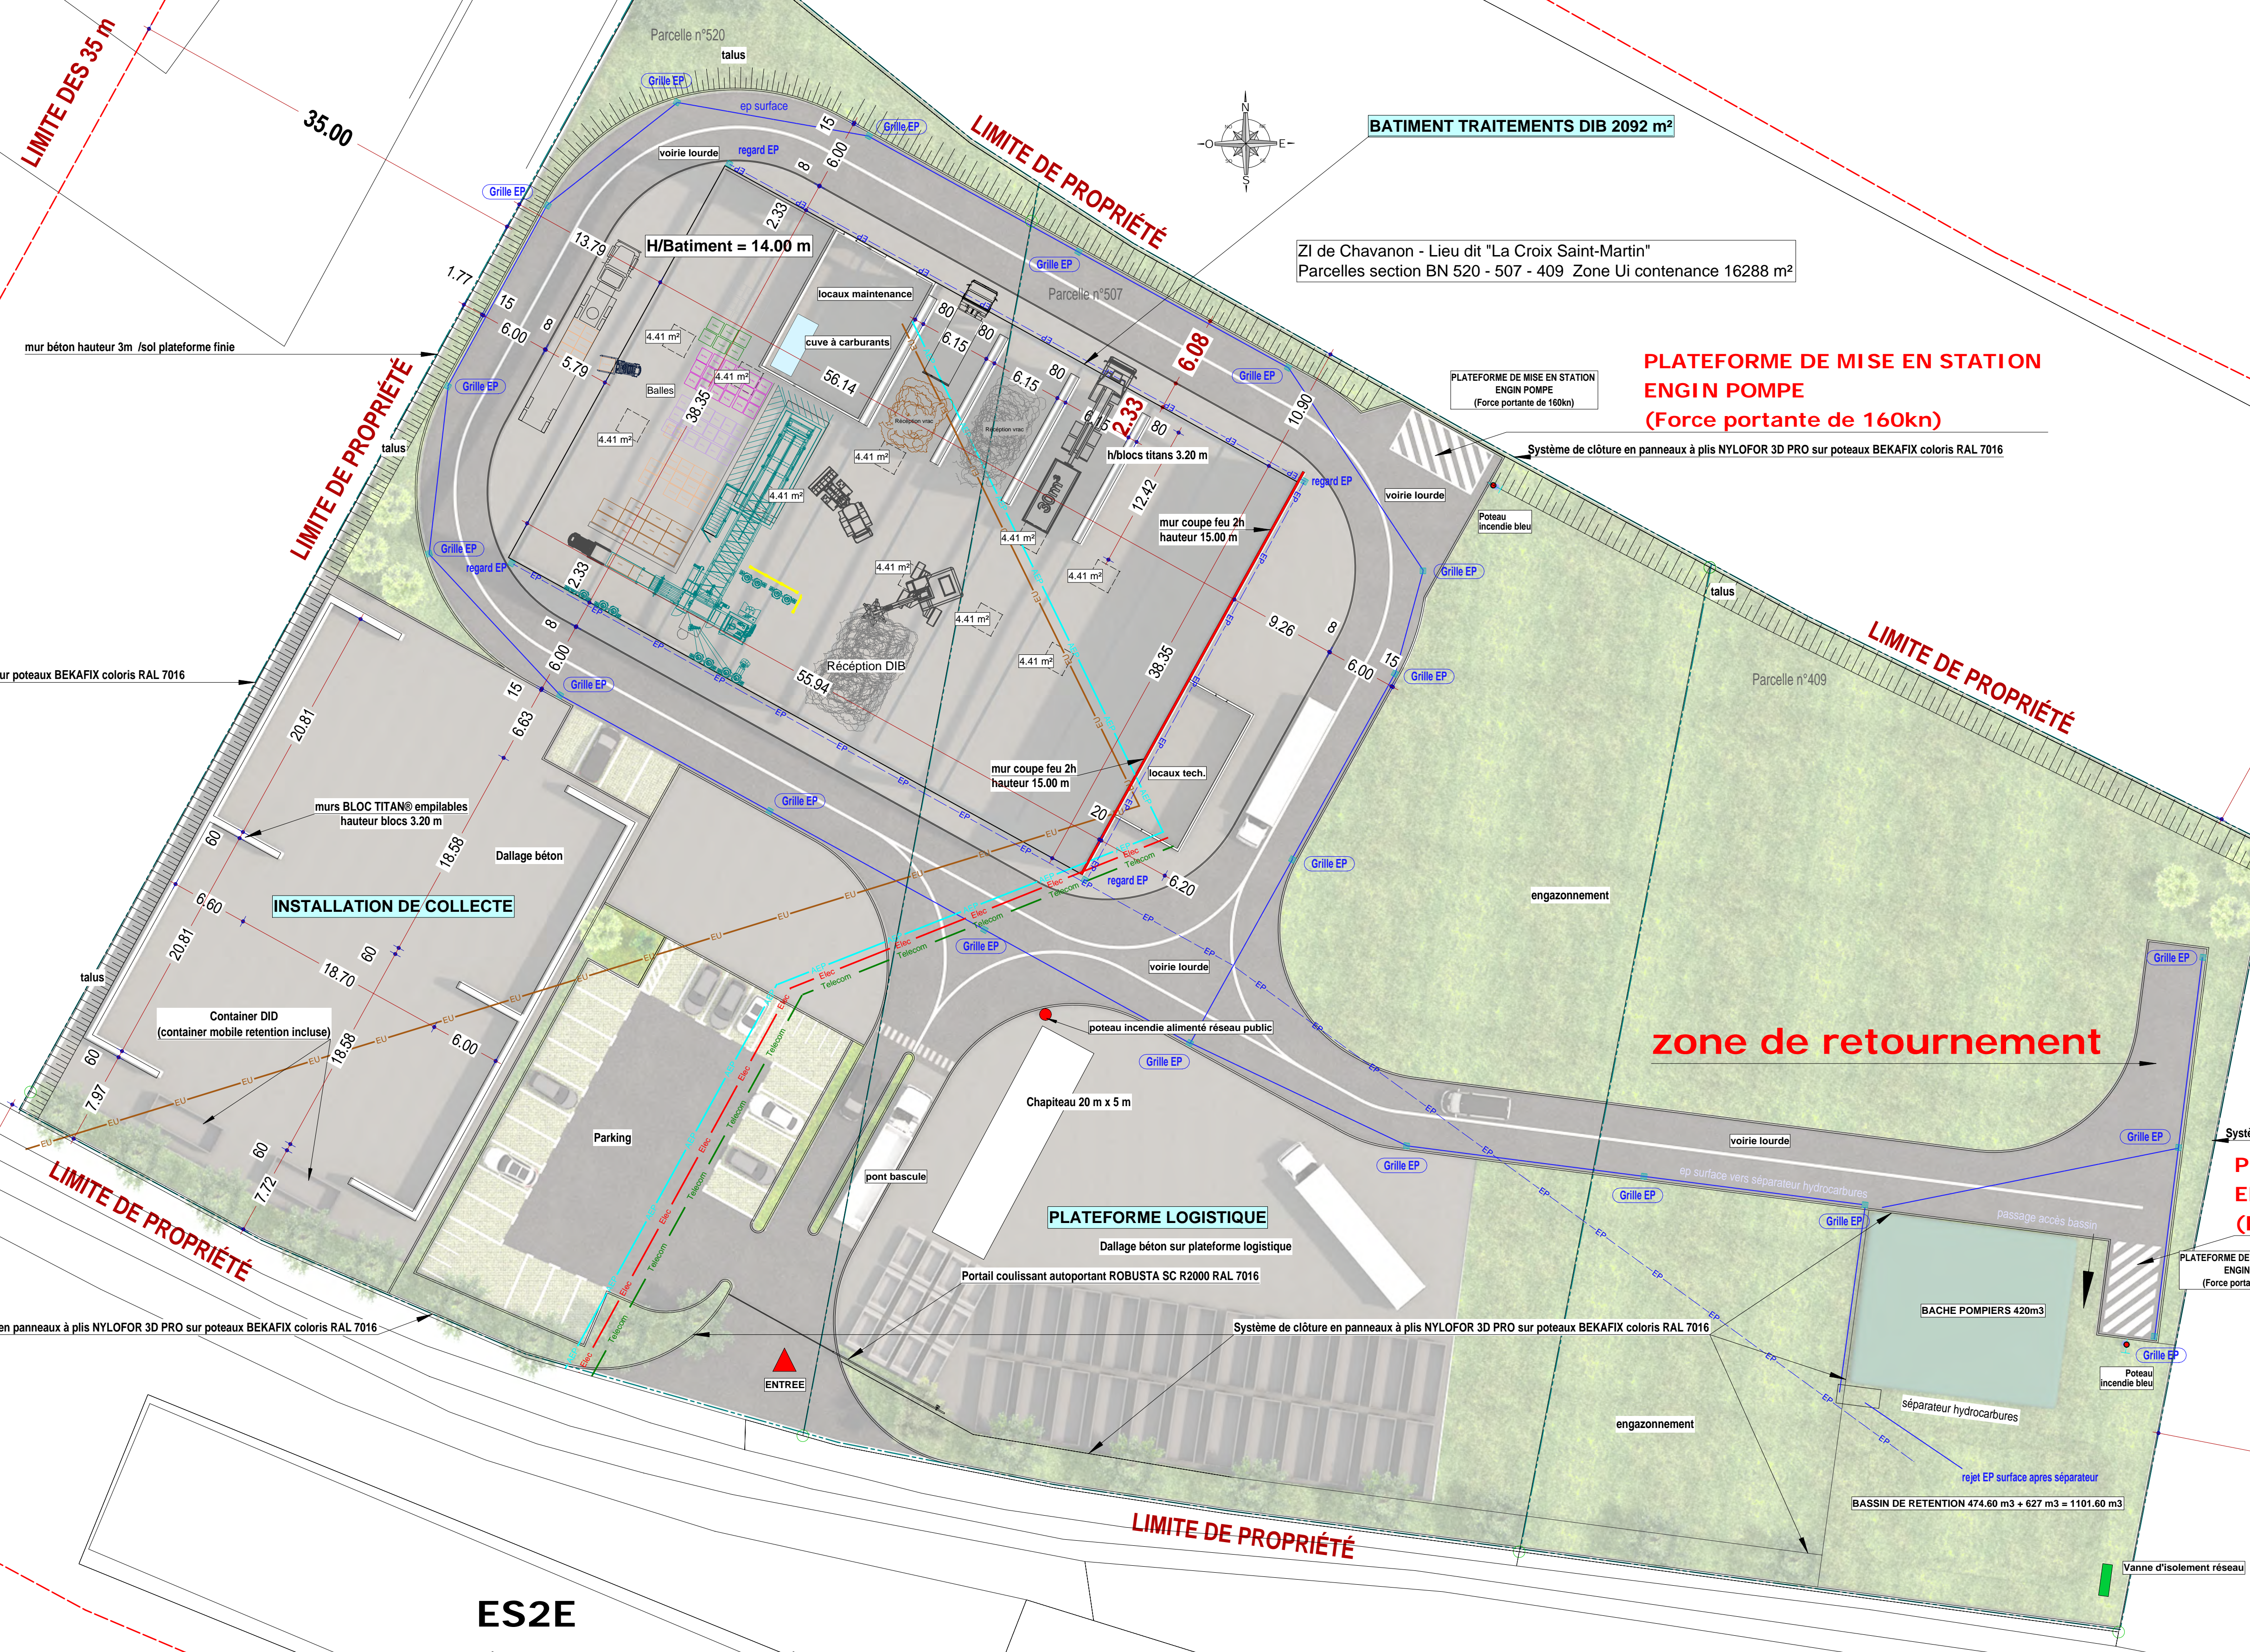

LIMITE DES 35 m

LIMITE DES 35 m

LIMITE DES 35 m

LIMITE DE PROPRIÉTÉ

LIMITE DE PROPRIÉTÉ

LIMITE DES 35 m

LIMITE DES 35 m

Système de clôture en panneaux à pils NYLOFOR 3D PRO sur poteaux BEKAFIX coloris RAL 7016

BATIMENT TRAITEMENTS DIB 2092 m²

ZI de Chavanon - Lieu dit "La Croix Saint-Martin"
Parcelles section BN 520 - 507 - 409 Zone U1 contenance 16288 m²

PLATEFORME DE MISE EN STATION
ENGIN POMPE
(Force portante de 160kn)

PLATEFORME DE MISE EN STATION
ENGIN POMPE
(Force portante de 160kn)

PLATEFORME DE MISE EN STATION
ENGIN POMPE
(Force portante de 160kn)

poteau incendie

poste Gaz

poteau incendie

Demandeurs:
MJ VALORISATION
Allée Blaise Pascal
ZI Les Taillass
43600 Sainte-Sigolène

C JIT
MICHELOU et Associés
75F, Rue de la Talaudière, 42000 Saint Etienne
04 77 74 23 26
mail: contact@michelou-associes.com