




Filaire
Fabricant de composants bois

P.J.n°3-Plan d'ensemble



Chemin de Fer de Darsac à Ambert

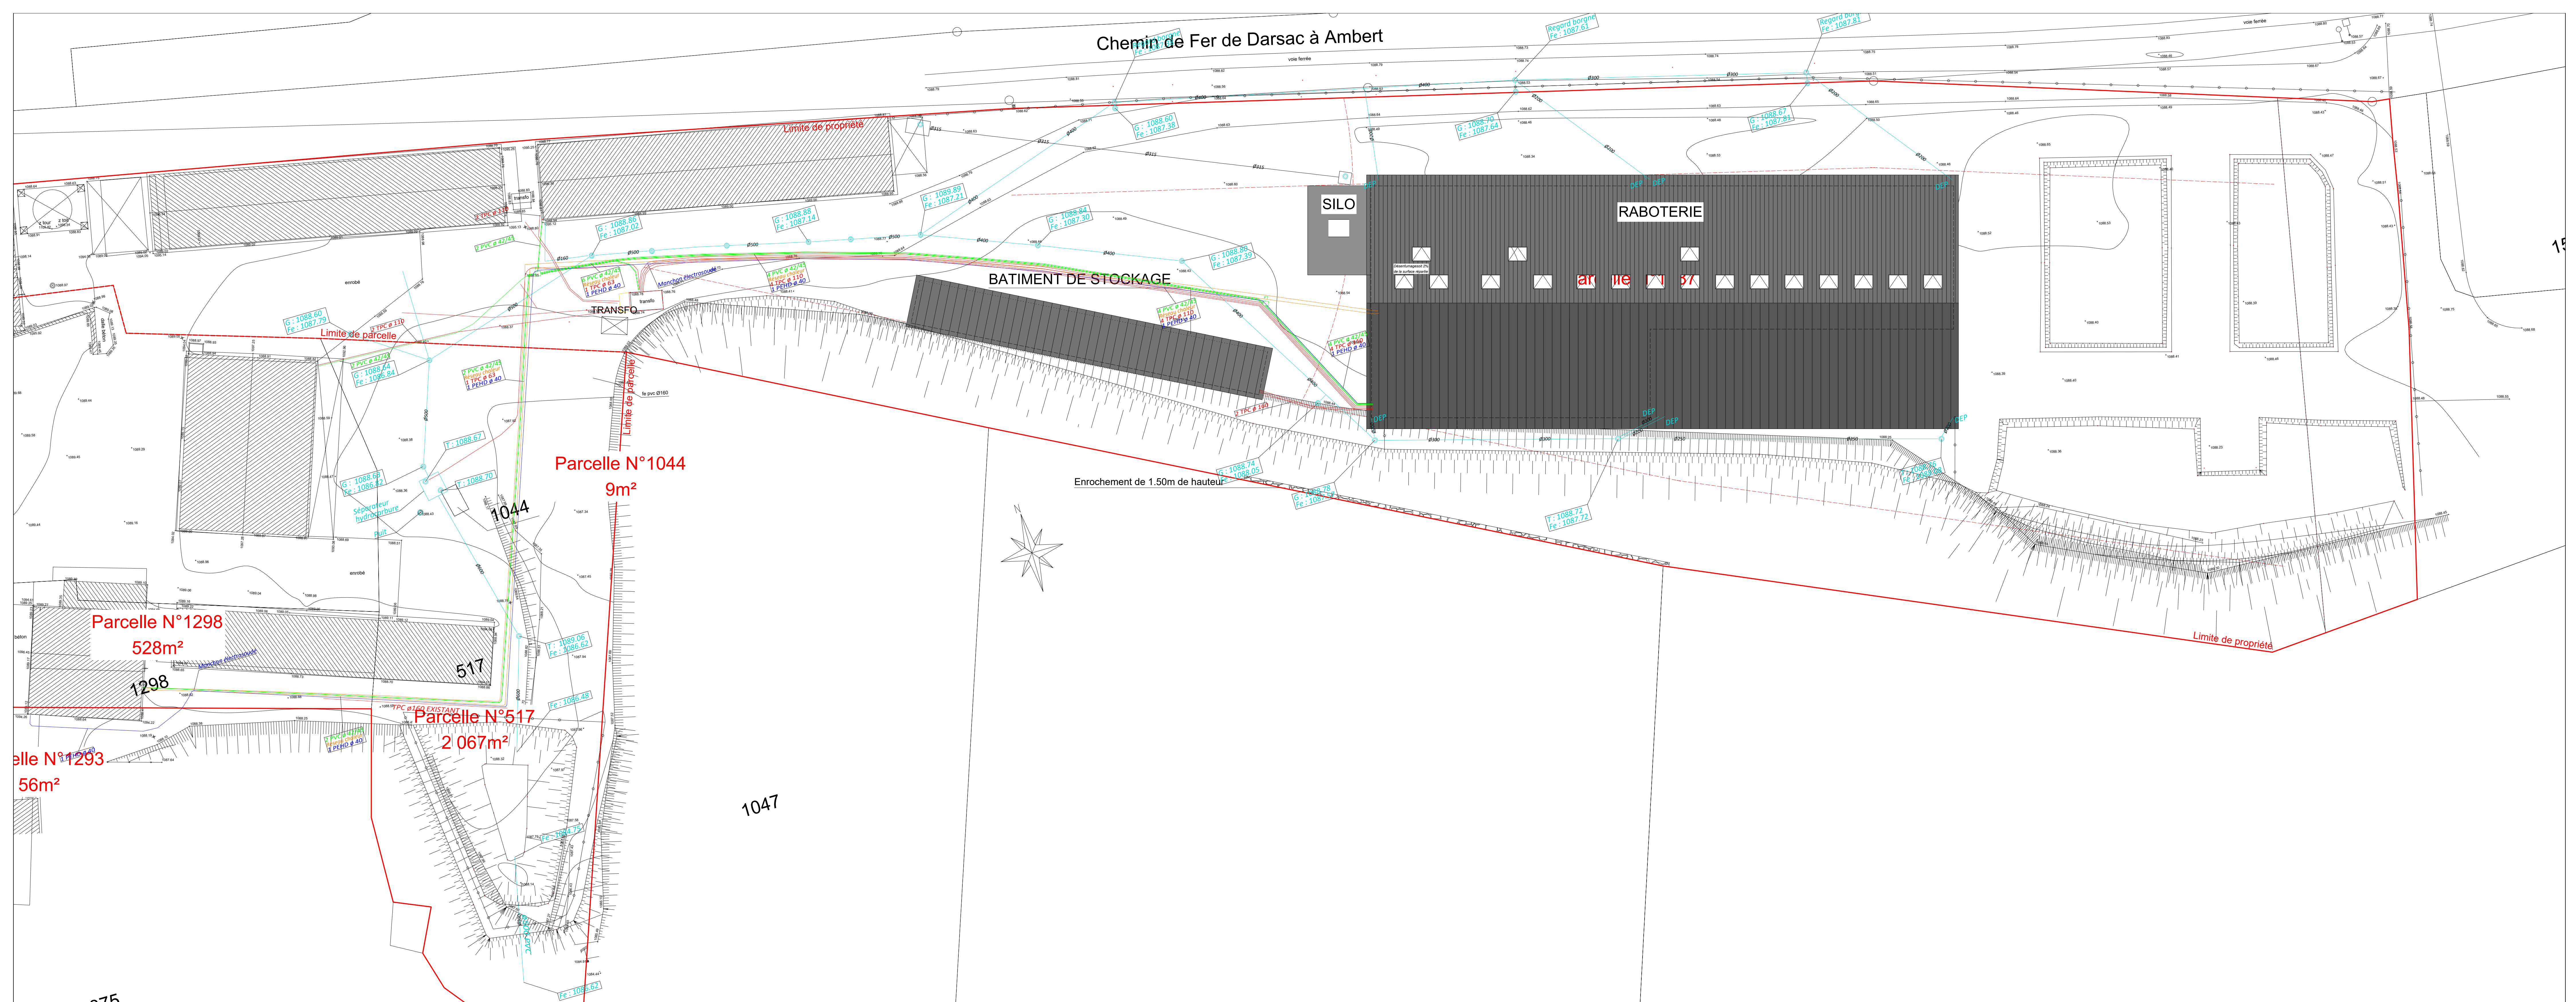

CONSTRUCTION D'UNE RABOTERIE	INSTALLATION CLASSEE		--
SCI L'ETOILE La Gare 43160 Sembadel	PLAN DE RECOLLEMENT	--	03
	1/250	Juillet 2023	